COMUNE DI VENTIMIGLIA

PROVINCIA DI IMPERIA

APPROVATO con delibera G.M. N. 123 del 12/3/04

PROGETTO DI IMPIANTO PER LA PRODUZIONE DI ENERGIA ELETTRICA A BIOMASSA VERDE

COMUNE DI VENTIMIGLIA
003400 15.02.07
UFFICIO PROTOCOLLO

Tavola: 6	Oggetto: STATO DI PROGETTO PROFILO DI PROGETTO 1-1 PROFILO DI PROGETTO 2-2 PROFILO DI PROGETTO 3-3 PROFILO DI PROGETTO 4-4
Data: 30/01/06	
Variante: tavola sostitutiva del 30/01/07	SCALA 1/200

I PROGETTISTI:
ARCH. ADRIANO PALMERO
GEOM. FEDELE ANDREA PALMERO

PROGETTI IMPIANTO
T.C.S. S.R.L., THERMAL COGENERATION SYSTEMS
Sede legale Via SETTALA N. 20 20156 MILANO
Ufficio Tecnico
Via Crena 7 – 14041 Agliano D'Asti (AT) ITALIA
tel 0141/954743 -fax 0141/954752

PROPRIETA'
F.LLI CARMINATI S.P.A. "Cava Bergamasca"
AMALBERTI ALDO

COMMITTENTE
"ENERGY GREEN S.R.L."
Con sede in Ventimiglia Via Maneira n. 17r
IL Legale Rappresentante
(Carminati Sergio)

STUDIO TECNICO PALMERO
Via Cavour n.1 Ventimiglia
Tel: 0184/351790 Fax: 0184/232505
email: palmerof@studiopalmero.190.it

PROFILO TRASVERSALE 1-1
SCALA 1/200

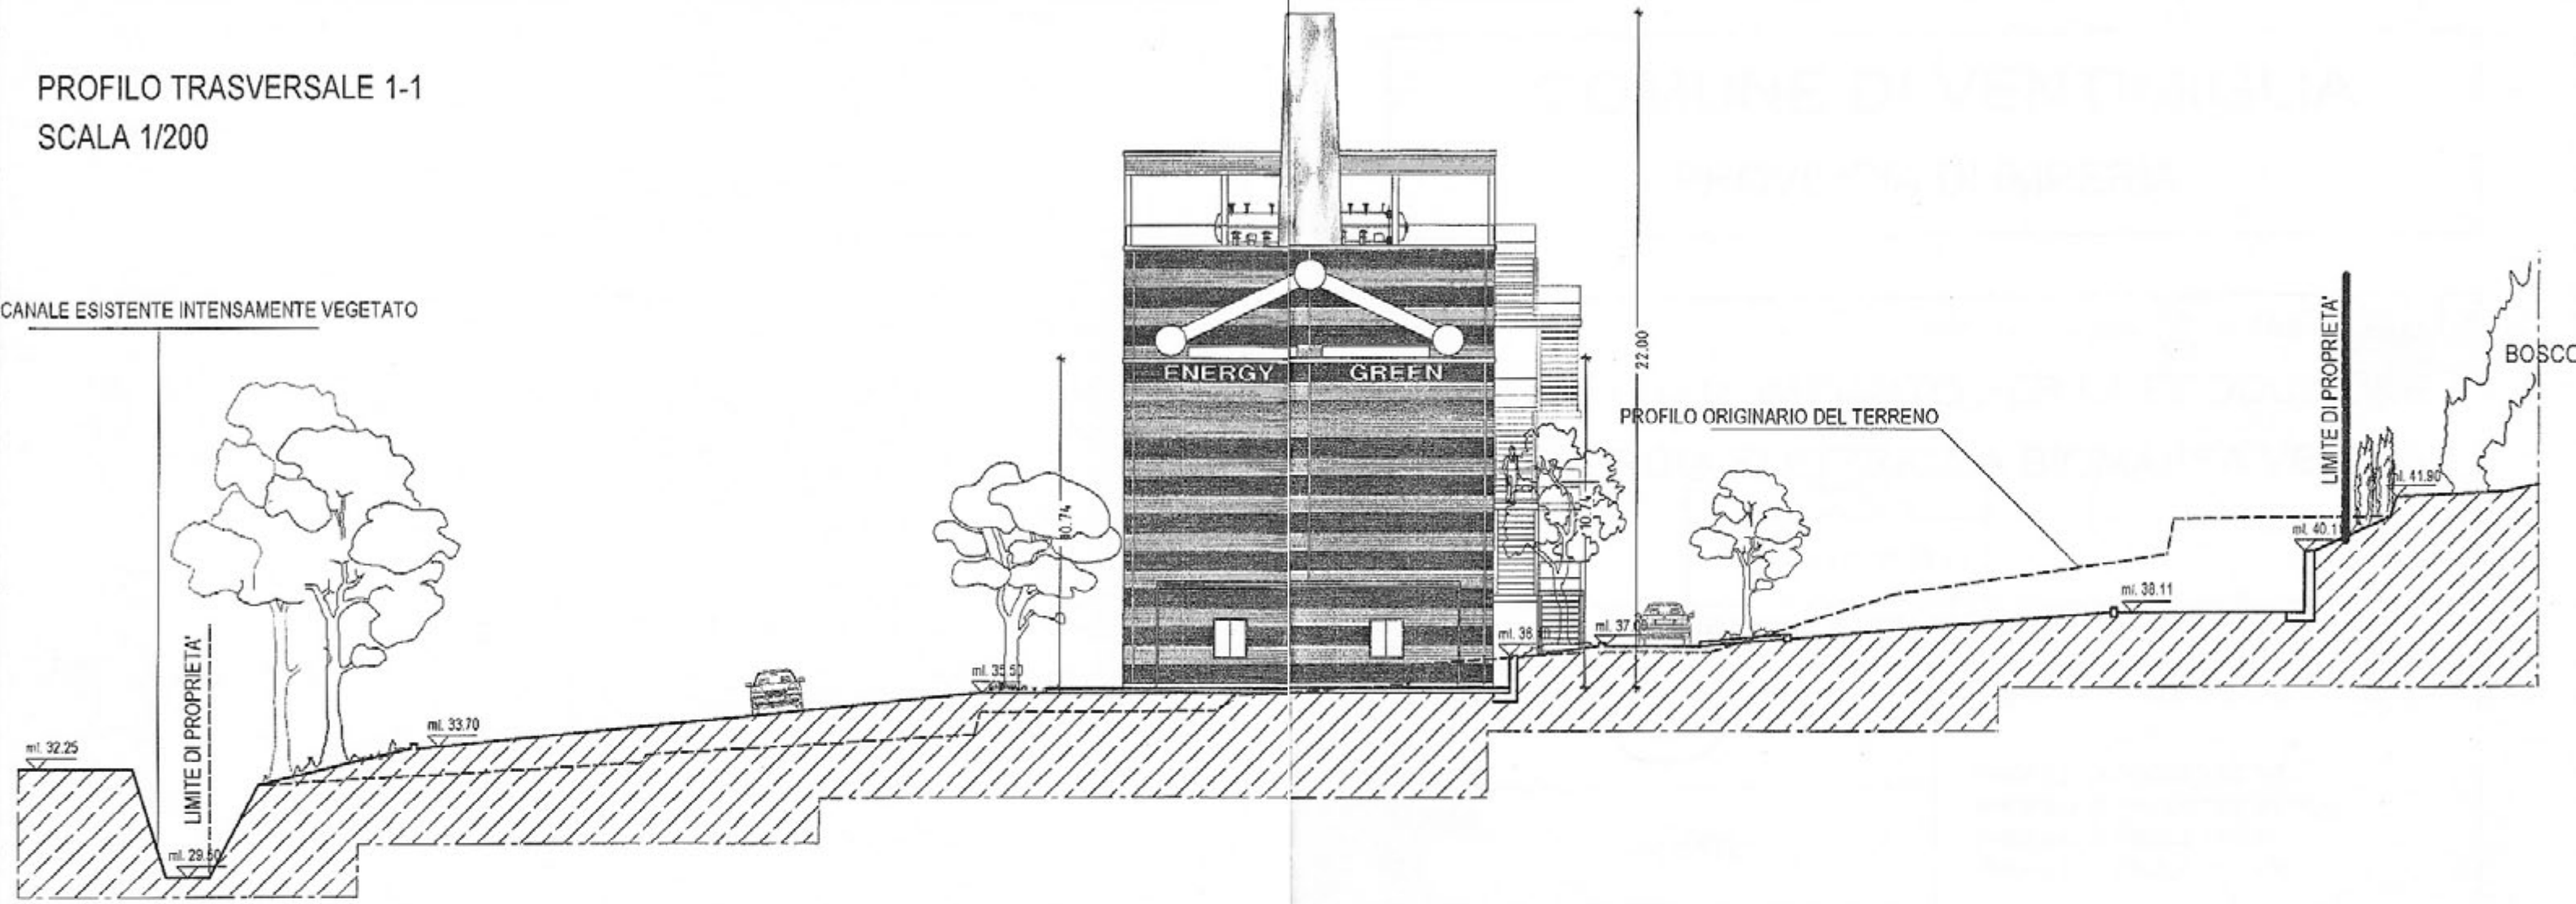

PROFILO LONGITUDINALE 4 - 4
SCALA 1/200

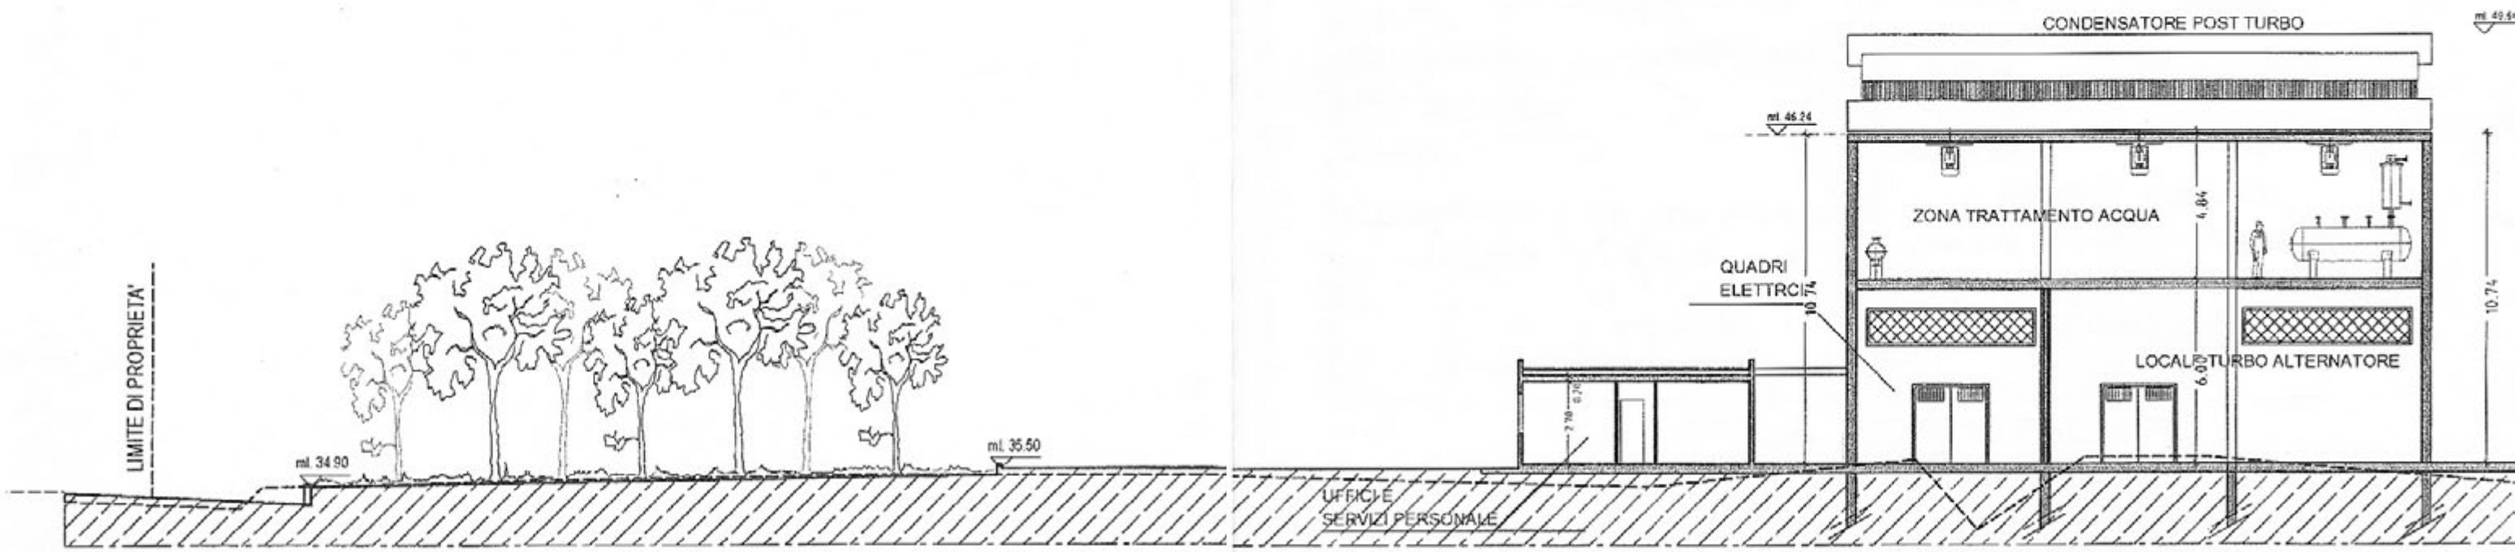

PROFILO TRASVERSALE 2 - 2

SCALA 1/200

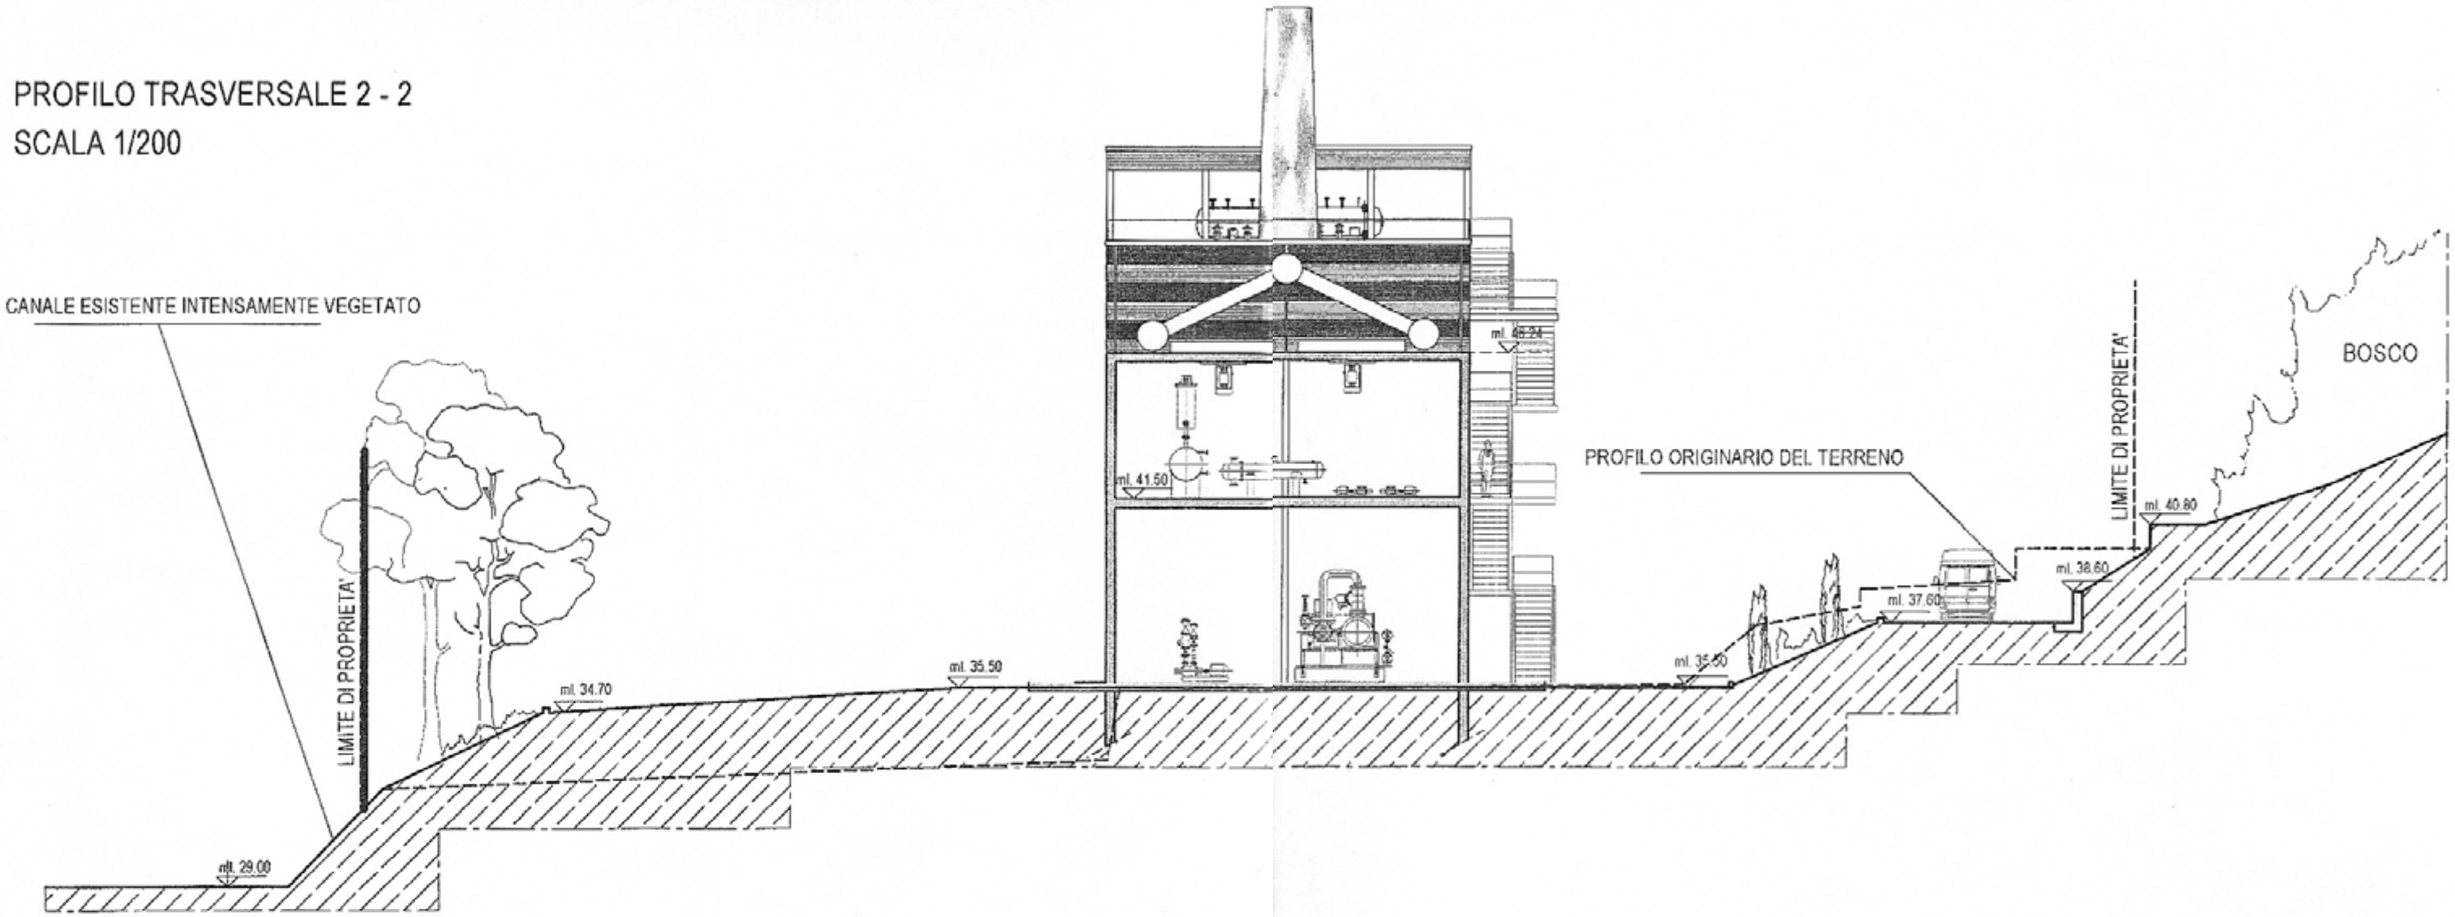

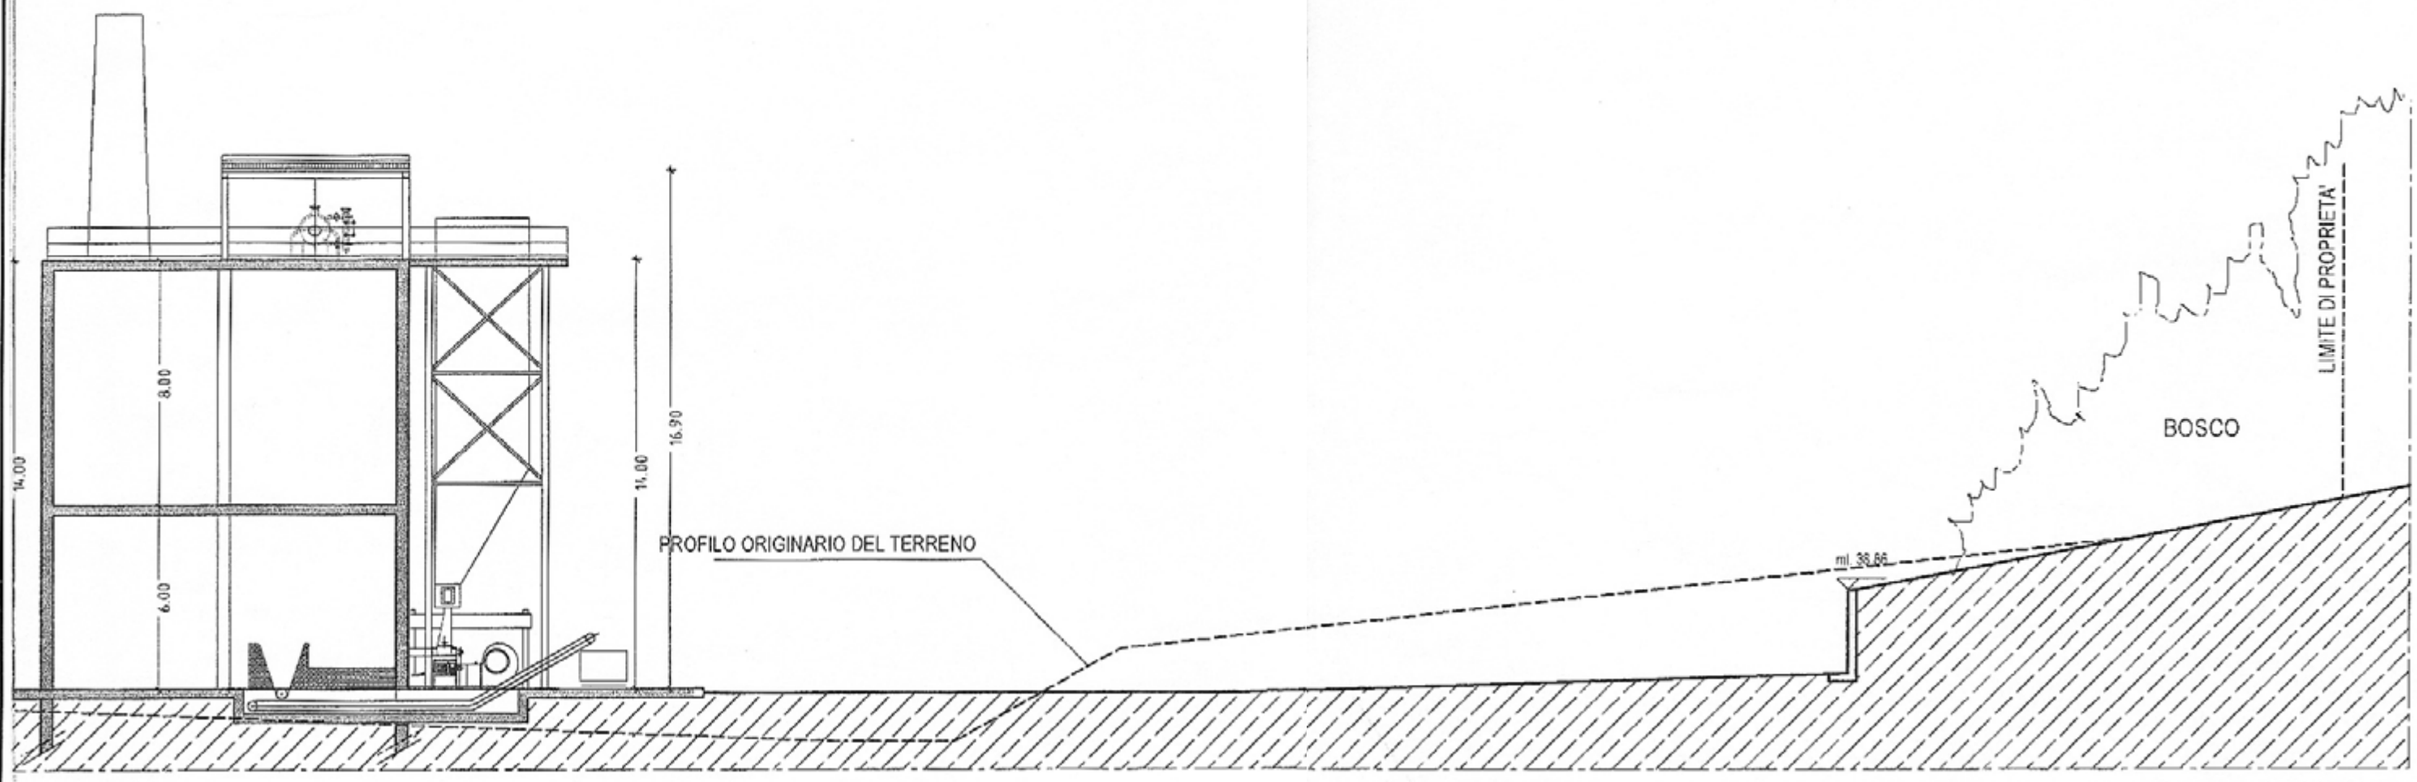

PROFILO TRASVERSALE 3 - 3
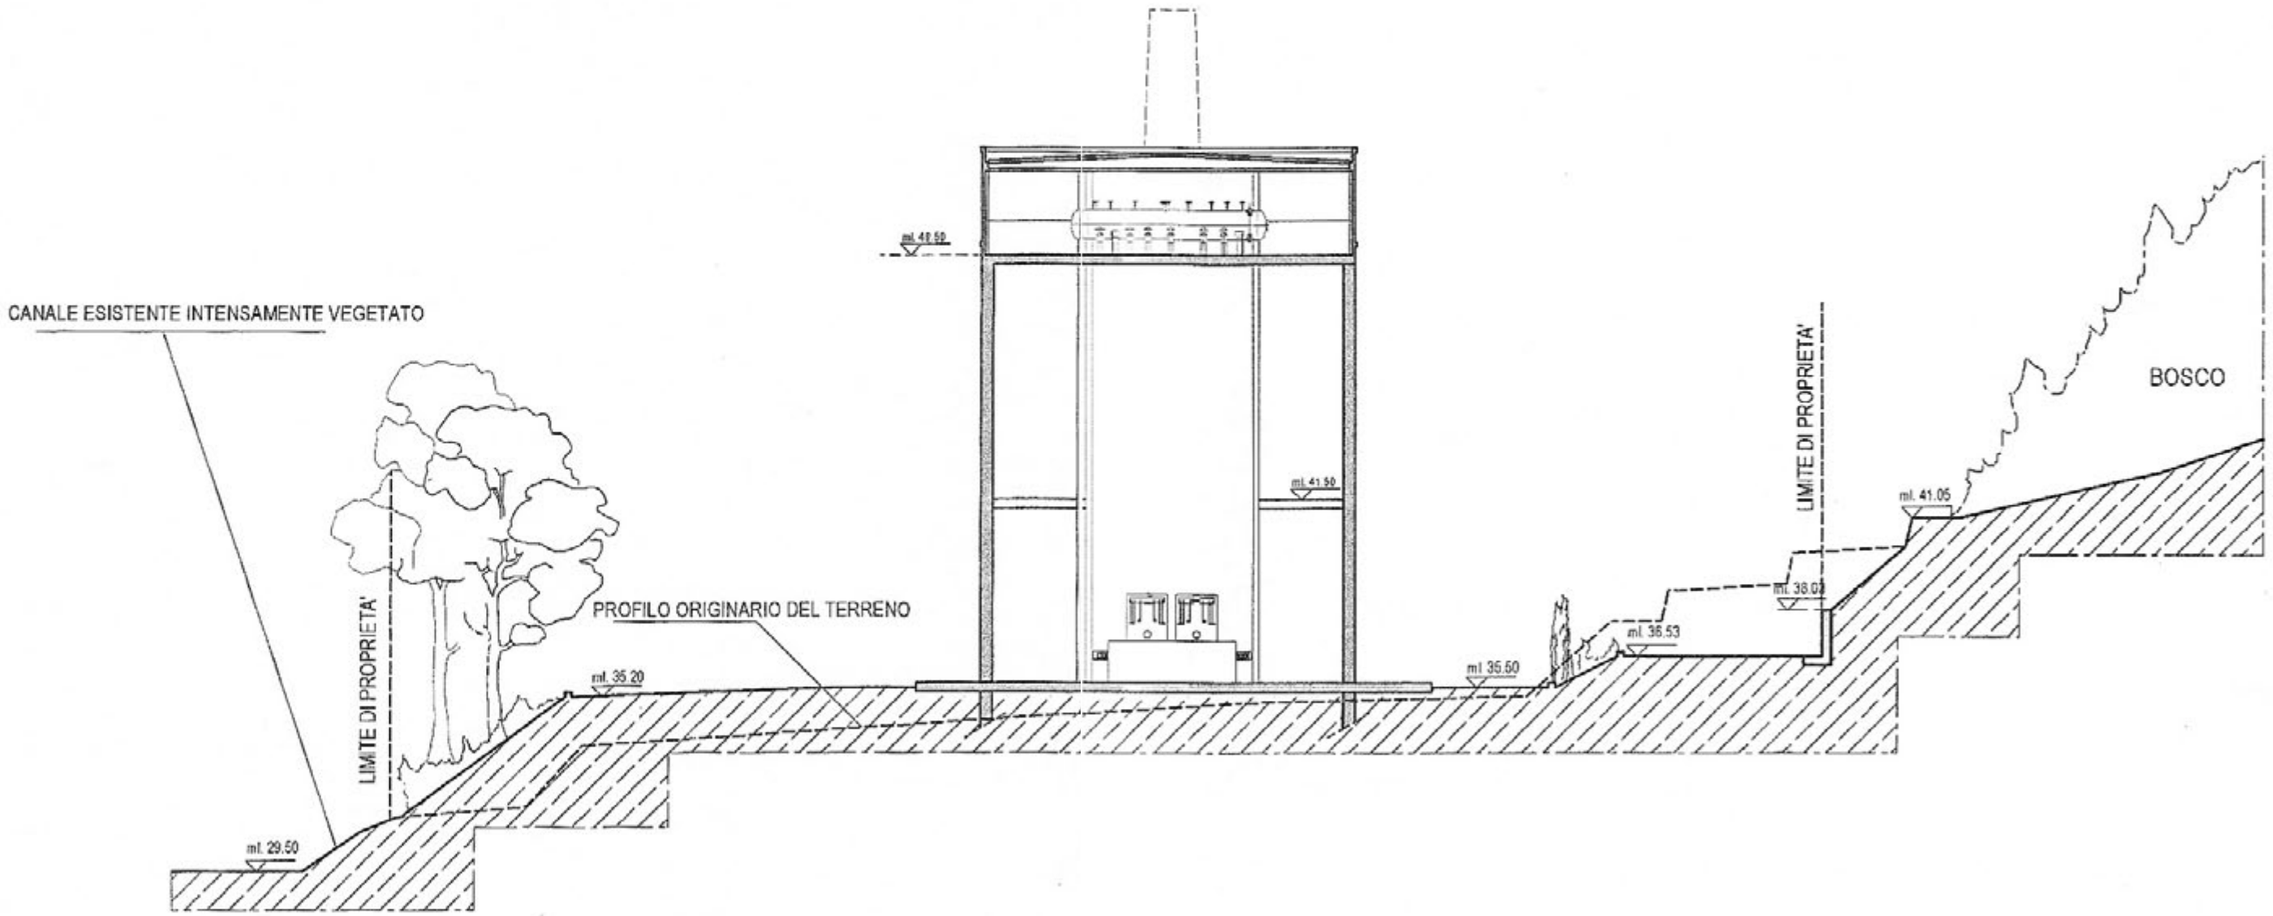
SCALA 1/200